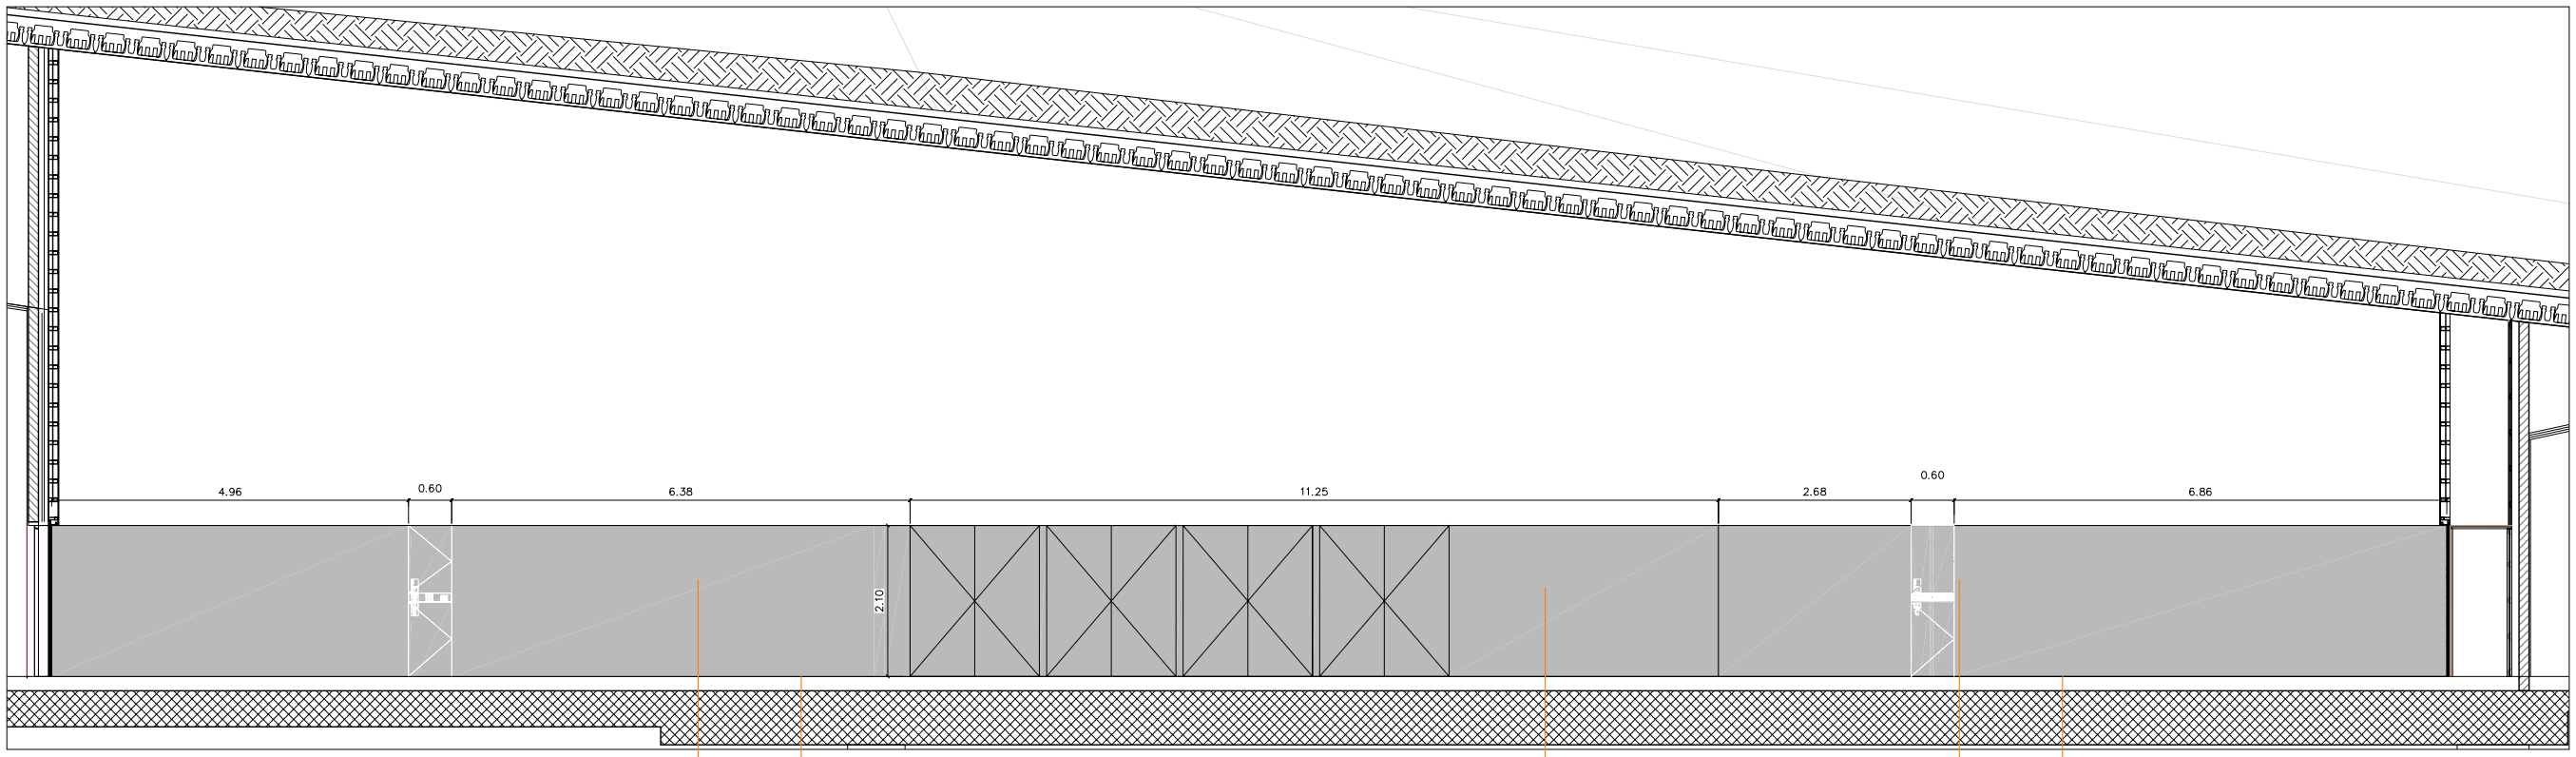

ALZADO 03

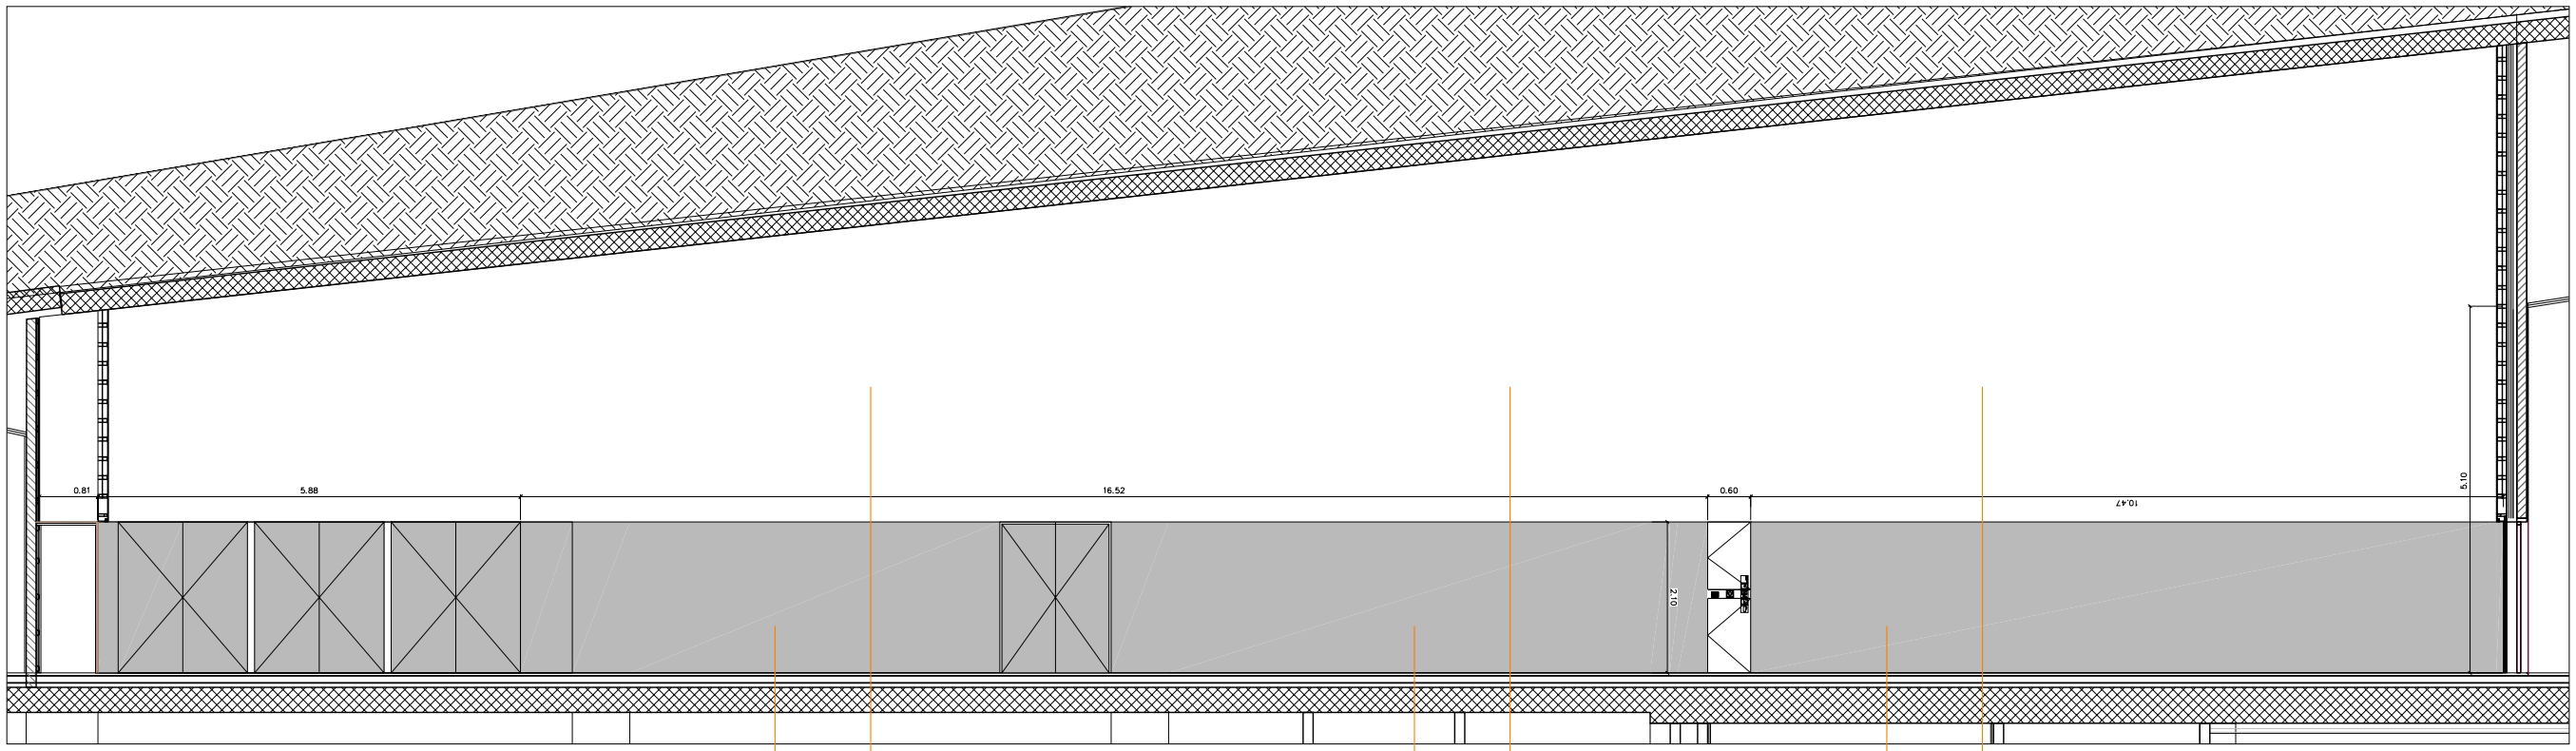

ALZADO 04

LEYENDA

01. Placas de cartón yeso pintado RAL 3003 esmalte brillante.
02. Zócalo en DM lacado,3 cm de espesor, RAL 3003.
03. Placas de cartón yeso pintado RAL 9010 esmalte brillante
04. Placas de cartón yeso pintado RAL 9010 mate.
05. DM lacado RAL 3003

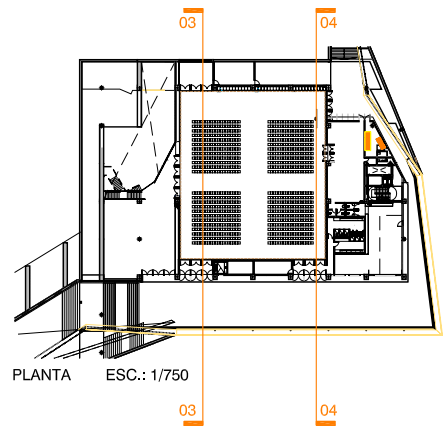

PLANTA ESC.: 1/750

Notas Generales

- No tomar medidas sobre planos.
- Todas las dimensiones se deben comprobar en obra.
- Posibles contradicciones entre documentos del proyecto deben ser comunicadas inmediatamente a la D.F. que determinará su validez y prioridad.
- Los planos deben ser leídos en conjunto con todos los documentos relevantes del proyecto. Incluida la documentación escrita y los planos de estructuras, instalaciones y fachada.
- Consultar los pliegos de condiciones antes de la puesta en obra.
- No válido para construir sin el sello de aprobación de la D.F.
- Prohibida la reproducción o difusión total o parcial de cualquier documento del proyecto sin la autorización expresa de la D.F.
- Las bases informáticas de los documentos del proyecto son propiedad intelectual de los autores. Prohibida su reproducción o difusión.

Modificaciones

. .
. .
. .
. .

El arquitecto

FERMÍN VÁZQUEZ , 197841/1

La propiedad

GRAN CASINO COSTA BRAVA S.L.

Sellos

Fase

EJECUTIVO

Emplazamiento

LLORET DE MAR - GIRONA

Colaboradores

BOMA - Estructuras
Arquitectura Agronomía - Paisajismo
JG ASOC. - Instalaciones
ARTEC - Diseño de iluminación
TÈCNICS G-3, S.L. - Mediciones y presupuestos

Proyecto

GRAN CASINO
COSTA BRAVA

.

Nº Proyecto

601

Nº Plano

PA 014

Fecha: MARZO 2006
Nº Revisión: 01

Escala

1/50 (A1) 1/100 (A3)

Archivo informático

601.5.ALZADOS AUDITORIO.dwg

Plano

AUDITORIO
ALZADOS 3 Y 4

.

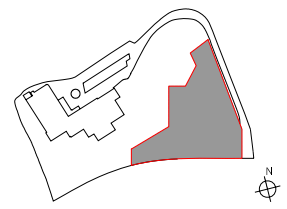

b720 ARQUITECTOS
arquitectura@b720.com
Tel +34 93 363 7979
Fax +34 93 363 0139
Josep Tarradellas 123
E-08029 Barcelona